



SCHEMAT UKŁÓŻENIA KRAWĘŻNIKA NAJAZDOWEGO

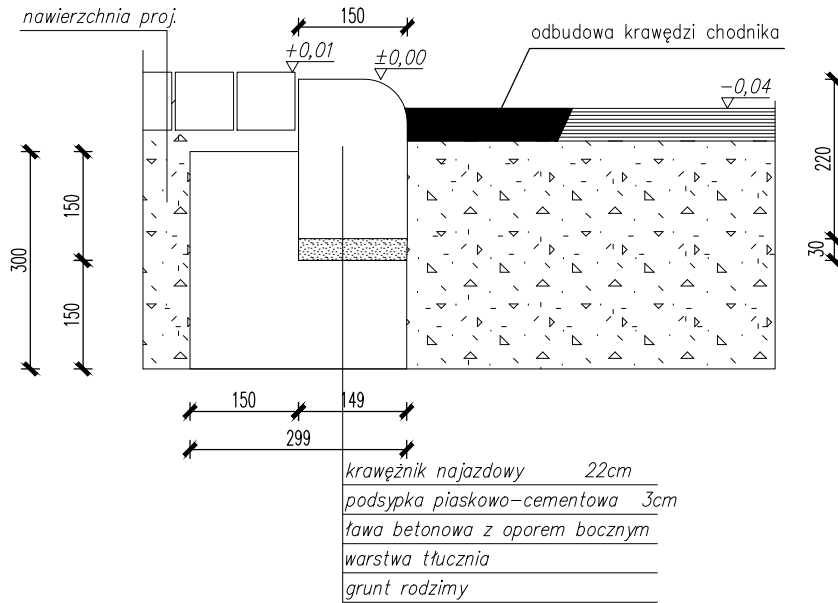

SCHEMAT UKŁÓŻENIA KRAWĘŻNIKA BOCZNEGO

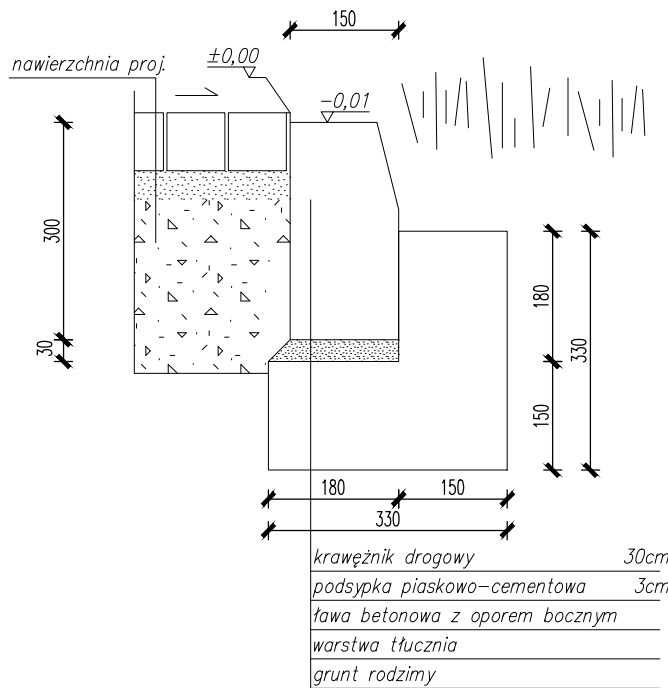

ZADANIE INWESTYCYJNE:
OSŁONA ŚMIETNIKOWA
Sosnowiec, ul. Sucha 19, dz. nr 2238

INWESTOR:
SPÓŁDZIELNIA MIESZKANIOWA "NASZA"
ul. Staszica 19a; 41-200 Sosnowiec

TYTUŁ RYSUNKU:
KRAWĘŻNIK NAJAZDOWY I DROGOWY

STANOWISKO	IMIĘ I NAZWISKO	UPRAWNIENIA	PODPIS
PROJEKTANT	INŻ. MARCIN KNEZ	SLK/0863/PWOK/05	

JEDNOSTKA PROJEKTOWA:
MK PROJEKT
Marcin Knez
tel. 609-806-501
Oddział
ul. Bema 4a
42-500 Będzin
e-mail: marcin-knez@o2.pl
ul. Kiszewskiego 34/2; 41-219 Sosnowiec

DATA:
08.2019

BRANŻA:
drogowa

SKALA:
1:10

NR RYS.:
4

PROJEKT JEST WŁASNOŚCIĄ INWESTORA I NIE MOŻE BYĆ POWIELANY ANI UDOSTĘPNIANY OSOBOM TRZECIM BEZ JEGO PISEMNEJ ZGODY WSZELKIE PRAWA AUTORSKIE ZASTRZEŻONE. PODSTAWA PRAWNA - USTAWA O PRAWIE AUTORSKIM I PRAWACH POKREWNYCH Z DN. 04.02.1994 (DZ. U. NR 24 POZ. 83 Z POZN. ZM.)