




WIDOK Z PRZODU

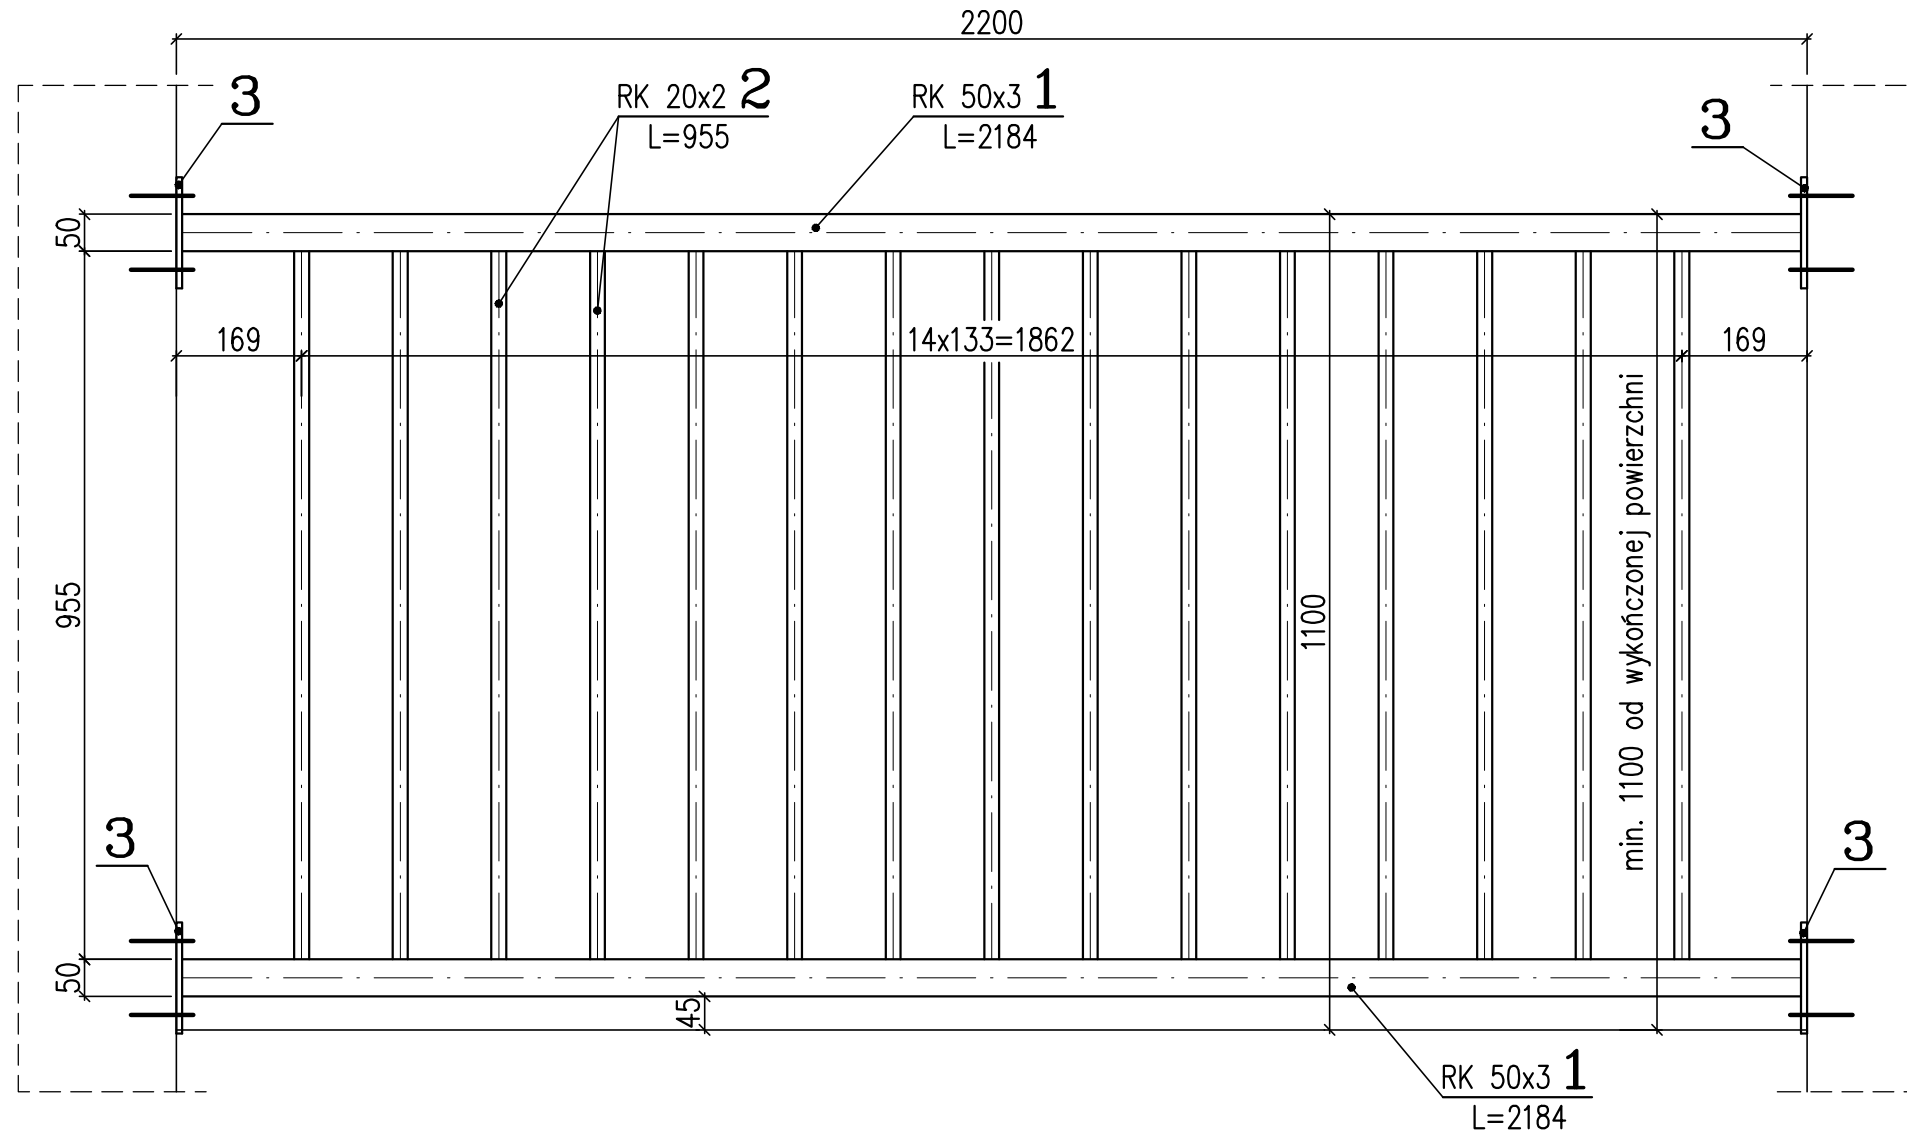

RZUT BALKONU

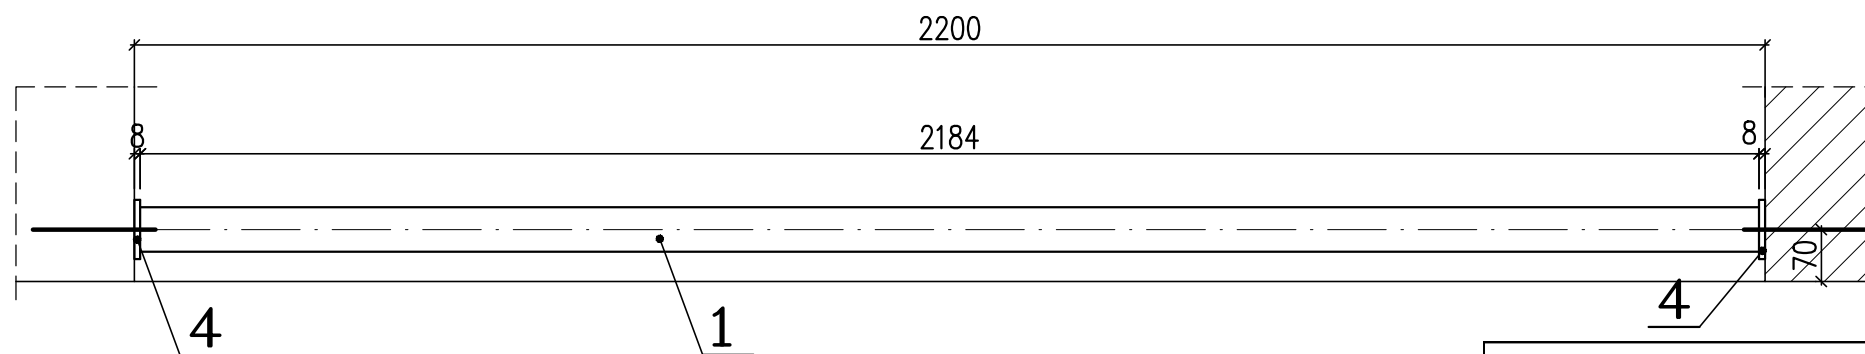

PRZEKRÓJ

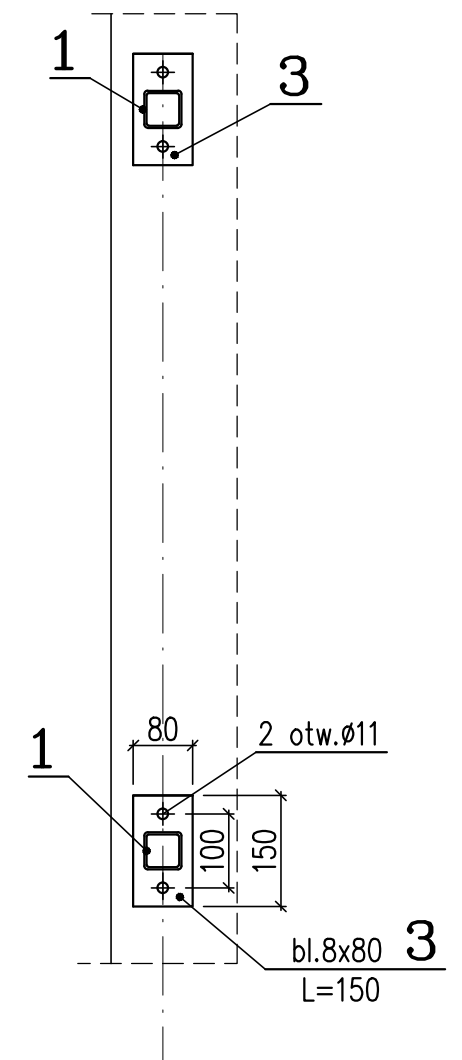

ZASTOSOWAĆ KOTWY FHB II-AL M8x60/10 (do betonu)
OSTATECZNY WYMIAR SPRAWDZIĆ NA PLACU BUDOWY

INWESTOR: Spółdzielnia Mieszkaniowa "NASZA" 41-200 Sosnowiec, ul. Staszica 19a		STADIUM: Projekt wykonawczy	BRANŻA: konstrukcyjna
ZADANIE INWESTYCYJNE: WYMIANA BALUSTRAD 41-200 Sosnowiec, ul. Mościckiego 22		DATA: grudzień 2017	SKALA: 1:10
ETAP: WYMIANA BALUSTRAD - BALKON 220CM		NR RYSUNKU: K3	
TYTUŁ RYSUNKU: RZUT , WIDOK, PRZEKRÓJ BALKONU		STANOWISKO	IMIĘ I NAZWISKO
		UPRAWNIENIA	PODPIS
		PROJEKTOWAŁ	inż. MARCIN KNEZ
		SPRAWDZIŁ	mgr inż. P. CEMBRZYŃSKI
			SLK/0863/PWOK/05
			SLK/2671/PWOK/09
<small>PROJEKT JEST WŁASNOŚCIĄ INWESTORA I NIE MOŻE BYĆ POWIELANY ANI UDOSTĘPNIANY OSOBOM TRZECIM BEZ JEGO PISEMNEJ ZGODY W SZCZEGÓLNEJ ZAKRESIE PRAW AUTORSKIE ZASTRZEŻONE. PODSTAWA PRAWNA - USTAWA O PRAWIE AUTORSKIM I PRAWACH POKREWNYCH Z DN. 04.02.1994 (DZ. U. NR 24 POZ. 83 Z POŹN. ZM.)</small>			